


# Edwin Rahrs vej 61, 8220 Brabrand

## Projektforslag - Bålhytte til Veteranhjem

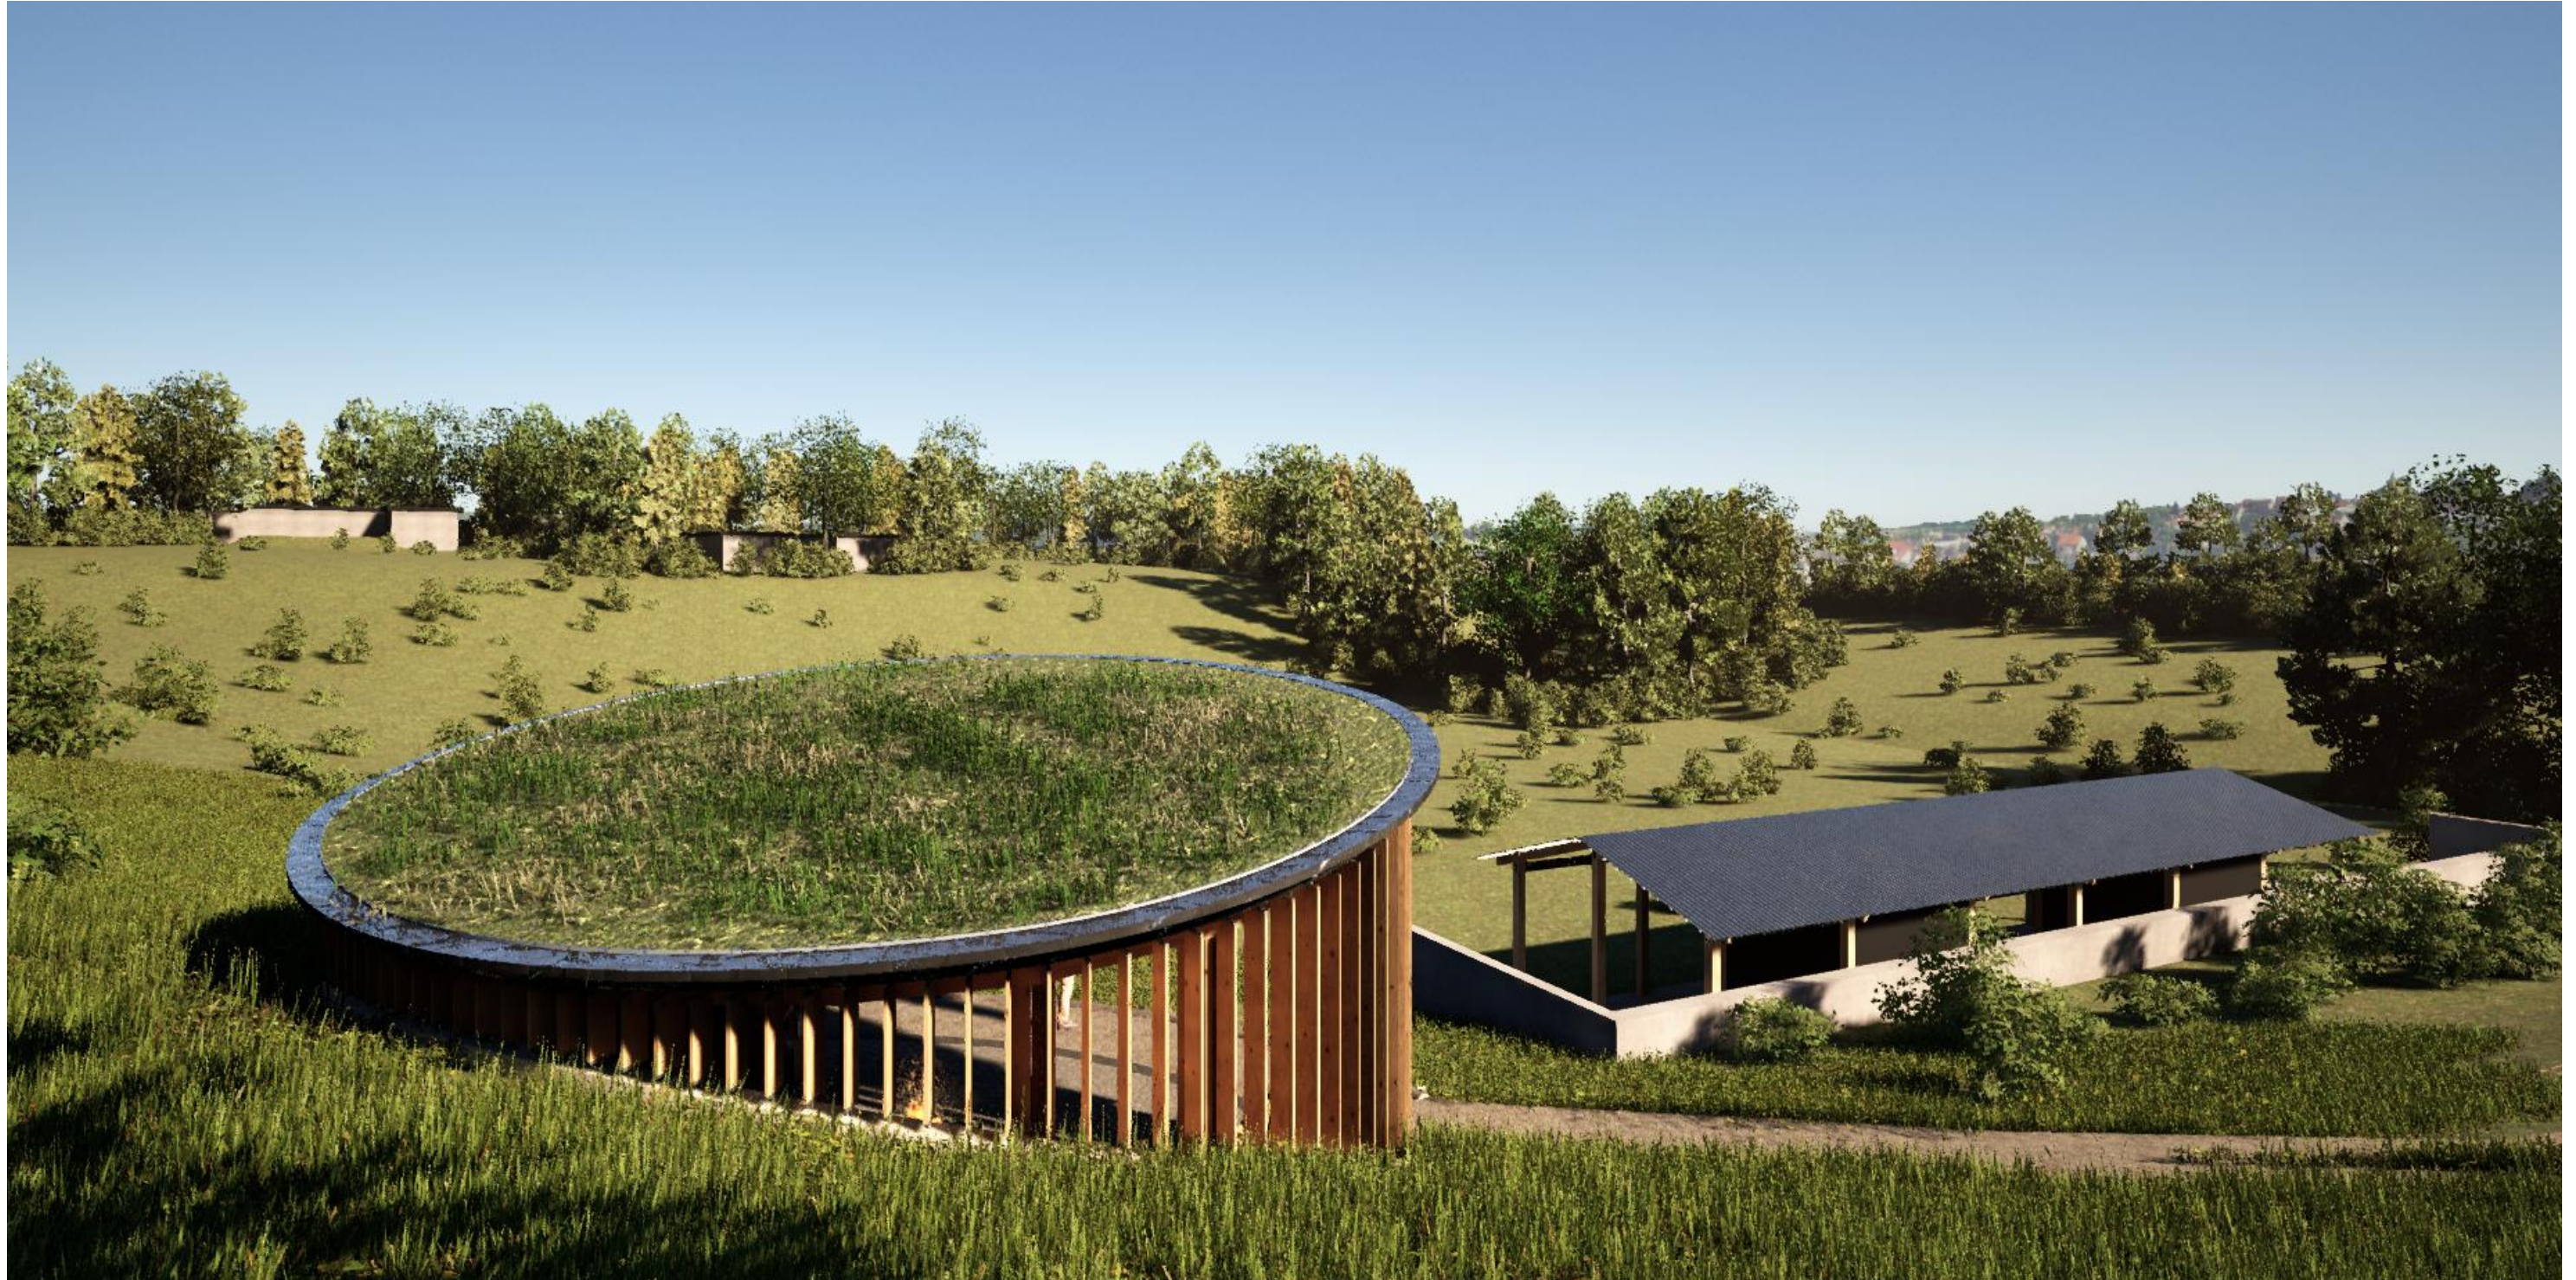

# Beskrivelse

Dette projekt for Veteranhjemmet på Edwins Rahrs Vej 61 i Brabrand, Aarhus, har til hensigt at opføre en 50 kvm bålhytte og anlægge et stiforløb til de eksisterende bygninger.

Bålhytten placeres diskret midt i bakken nedenfor hovedhuset, uden at blokere de eksisterende bygningers kig til landskabet. Grundplanen tager udgangspunkt i en oval form, der omkranses med en robust støttemur i beton, samt åbner op med en udsigt ud over terrænet.

Stenbasen og støttemuren bygges ind i bakken og tilpasses dens hældning og støbes på stedet med bræddeforskalling. Taget laves som en let svævende skive, der begrønnes, så hytten kamufleres i landskabet. Taget bæres af træsøjler, der følger grundplanens formsprog. Siderne beklædes med mobile lameller, der både skærmer mod indkig, samt giver mulighed for at tilpasse bålhyttens åbenhed efter sæsonens skiftende vind og vejr. Således får man et indtryk af en kombination af varm og luftig træstruktur over en robust beton og stenbase, der danner et omfavnende ly i naturen omkring et ildsted, som danner hyttens hjerte.

Inventaret er tiltænkt en fleksibel brug med robuste og komfortable træbænke, der kan flyttes efter behov.

Ankomsten til bålhytten sker ad en sti, som fører fra hovedhuset, forbi det kreative værksted og legepladsen. Stien anlægges med et jævnt fald i det kuperede terræn, så alle kan komme dertil. Fra bålhuset fortsætter stien ned i terrænet til staldbygningen.





Med denne bålhytte skabes et attraktivt uderum for veteranhjemmets brugere og danner ramme om et uformelt samlingspunkt omkring ildstedet, der kan tilpasses efter behov og sæsonens gang. Et sted hvor man både kan sidde mod muren og føle sig tryk, samtidig med at der er udsyn over landskabet og overskuelighed gennem de transparente mobile elementer.



TMP Arkitektur ApS  
Gudrunsvej 78, 3  
8220 Brabrand  
CVR: 41420634  
tmp@tmp-arkitektur.dk

14-06-2024

# Diagrammer

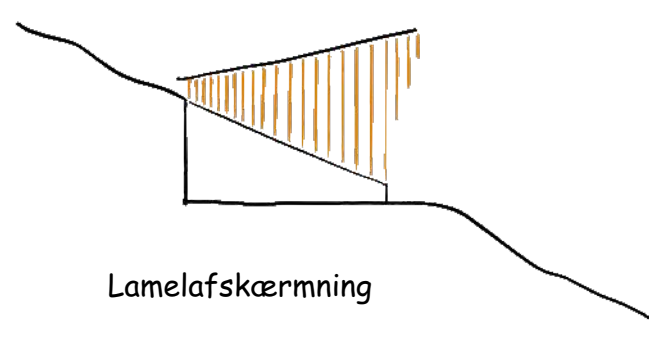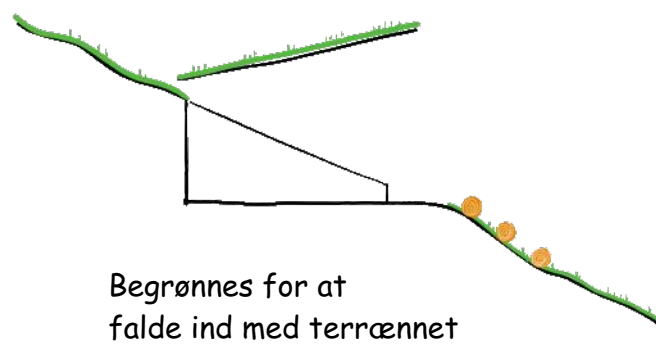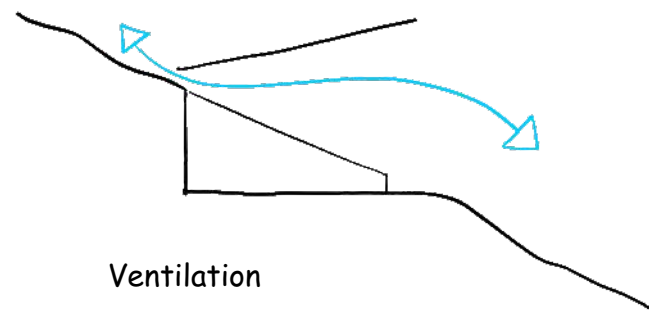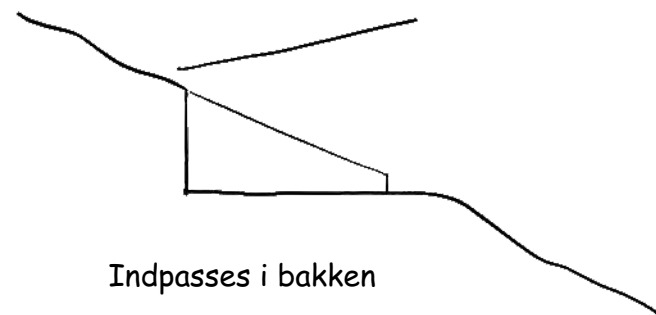

# Visualisering




# Situationsplan

1:1000




# Plan

1:50

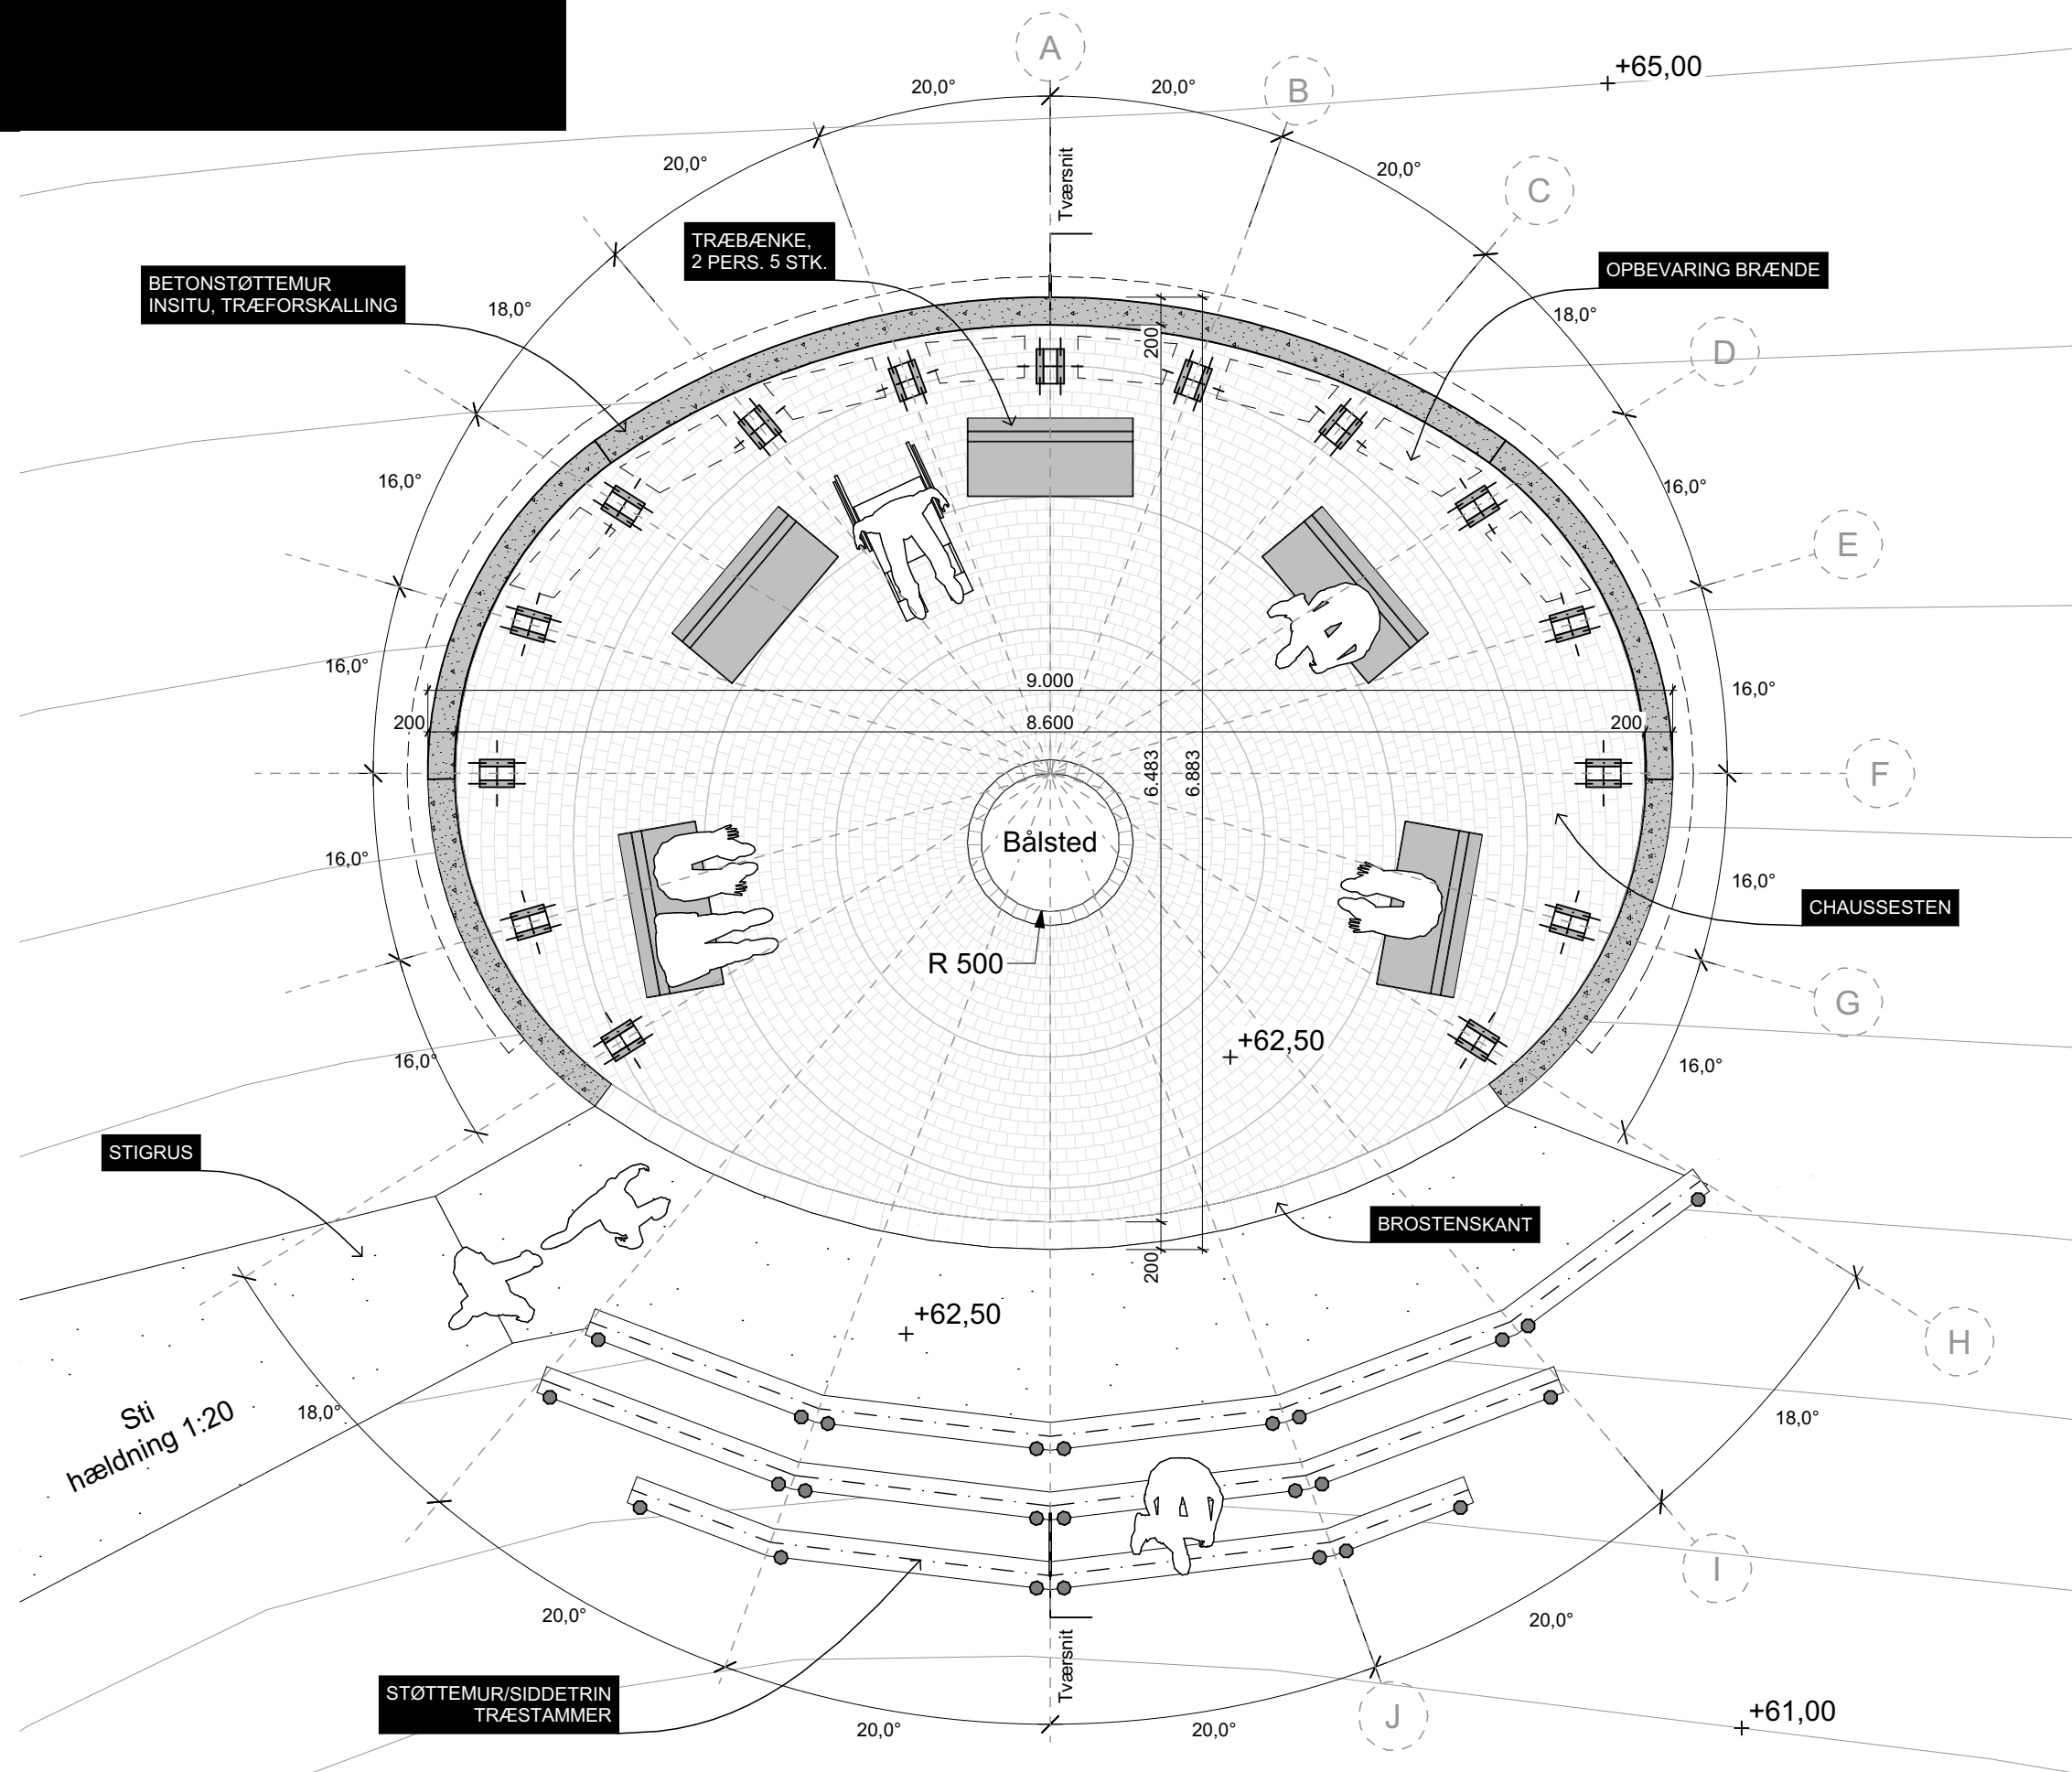


Snit

1:50

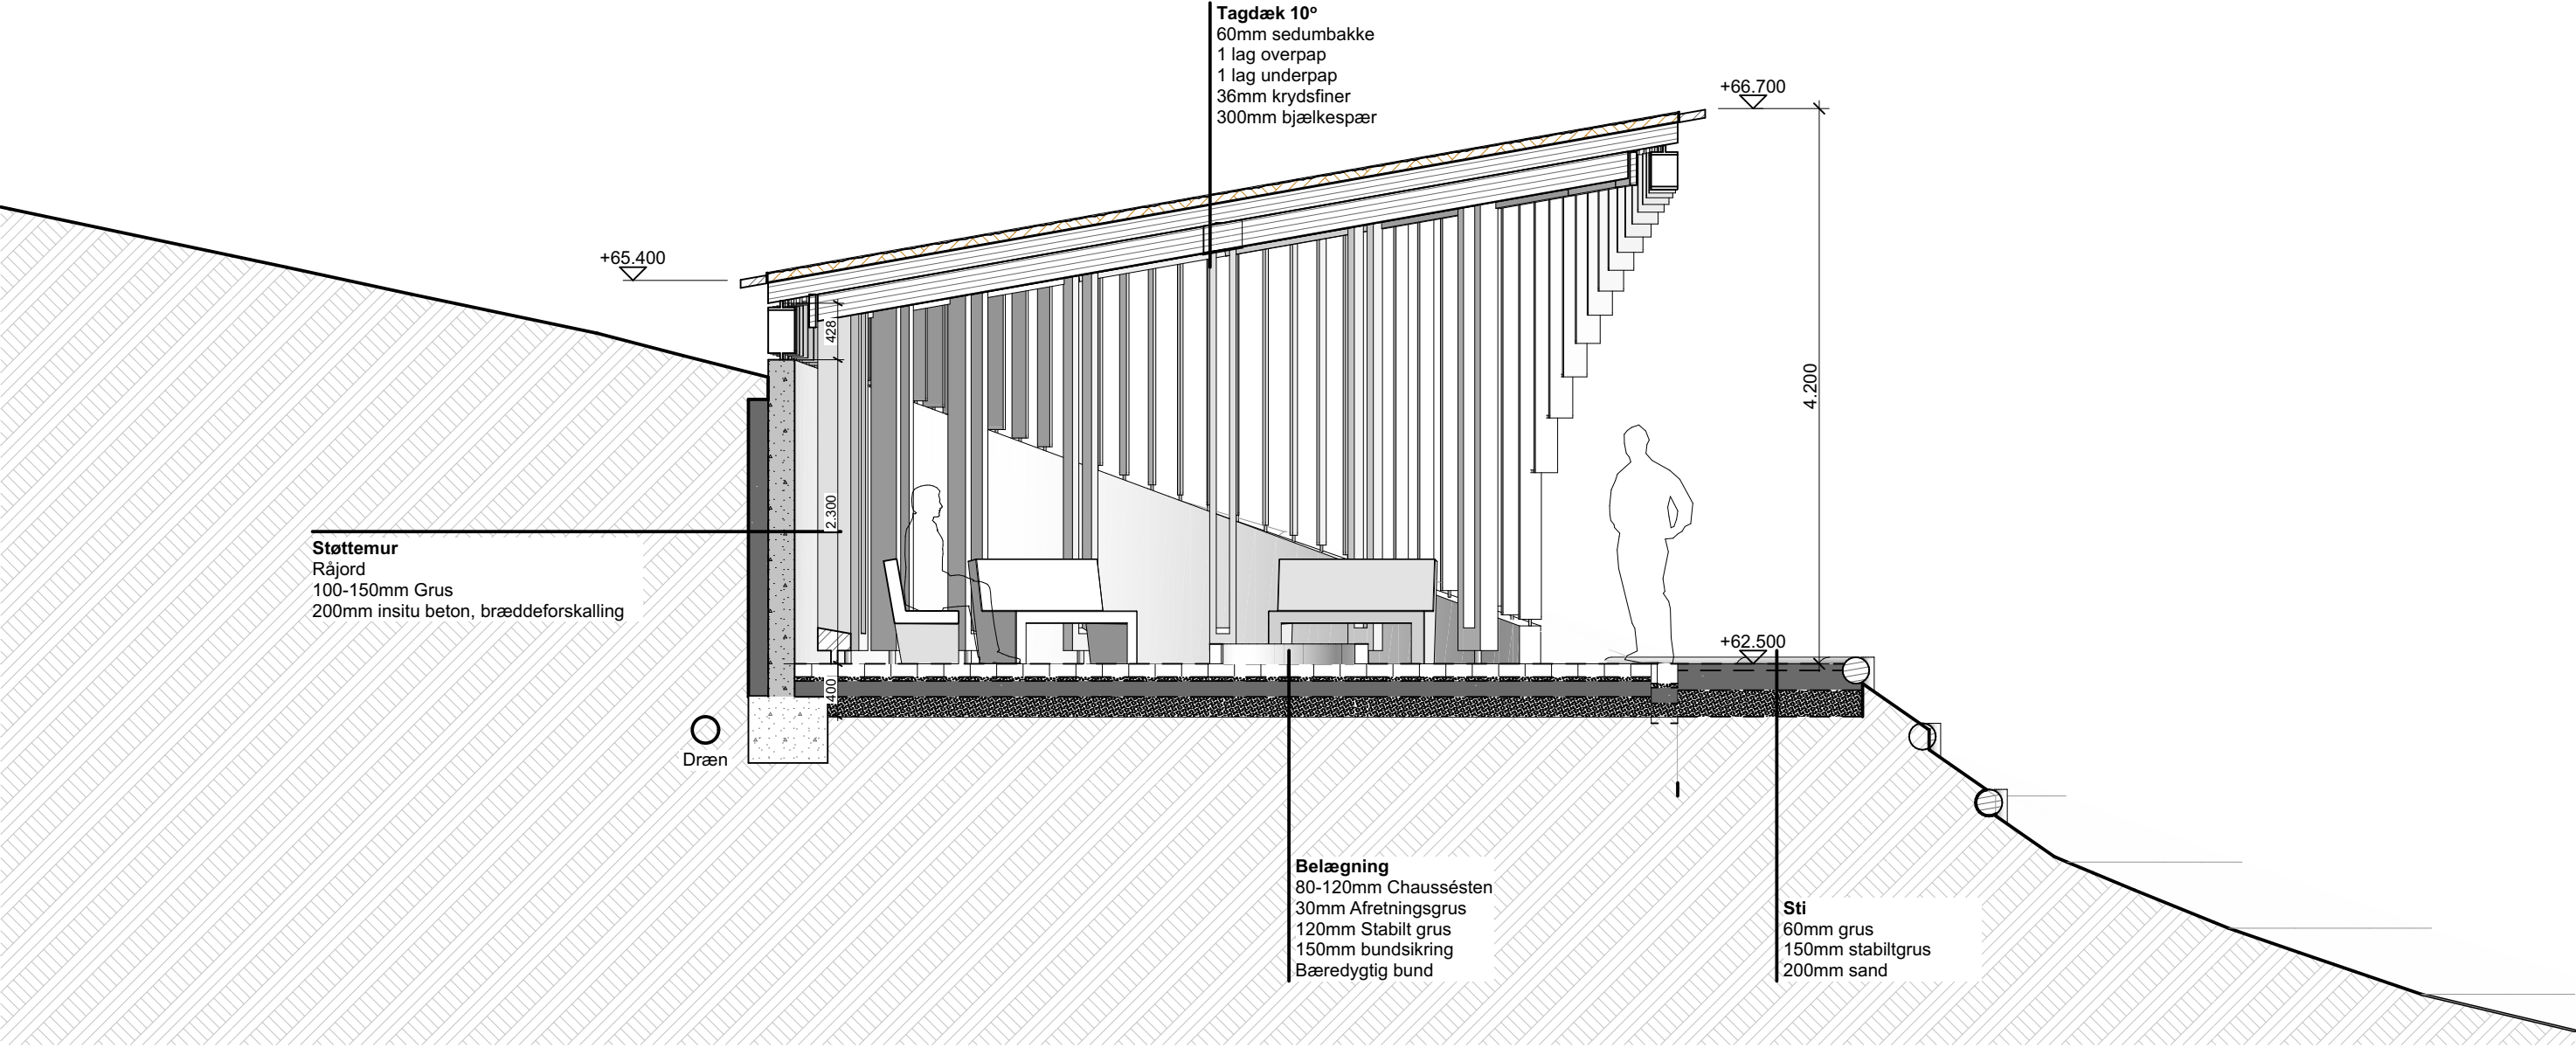

# Loftplan

1:50

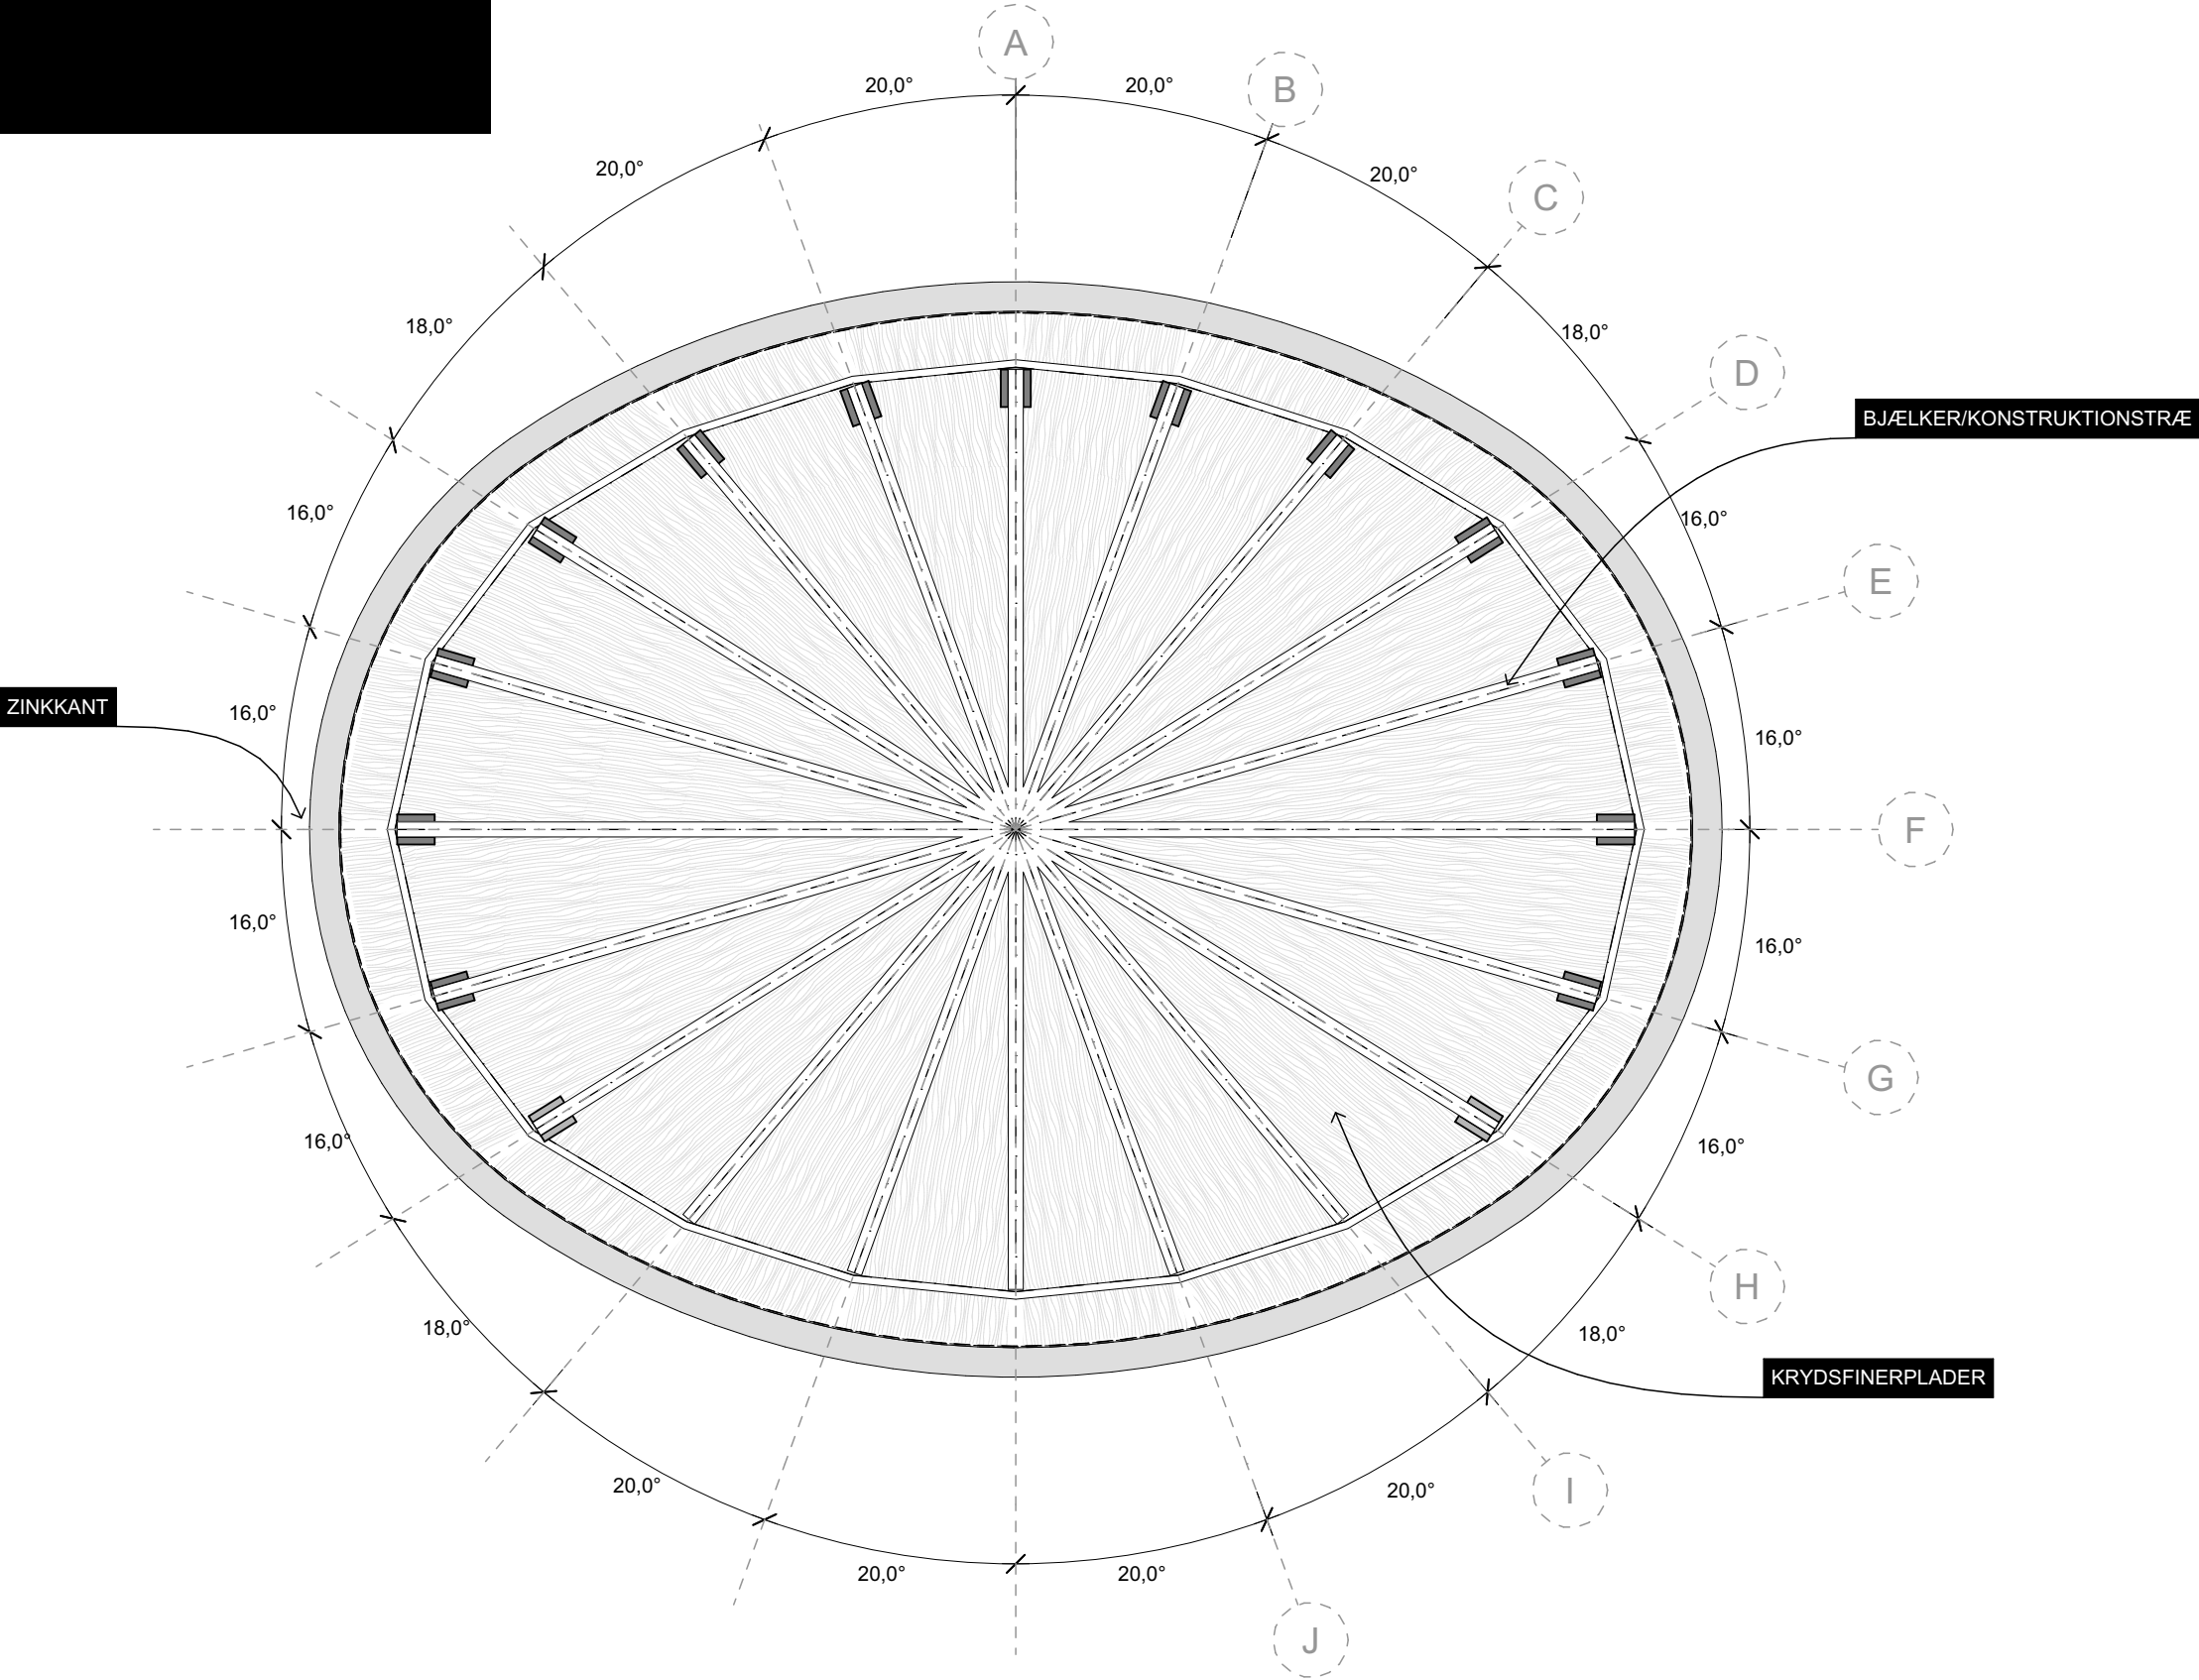


# Visualisering




# Opstalter


1:100

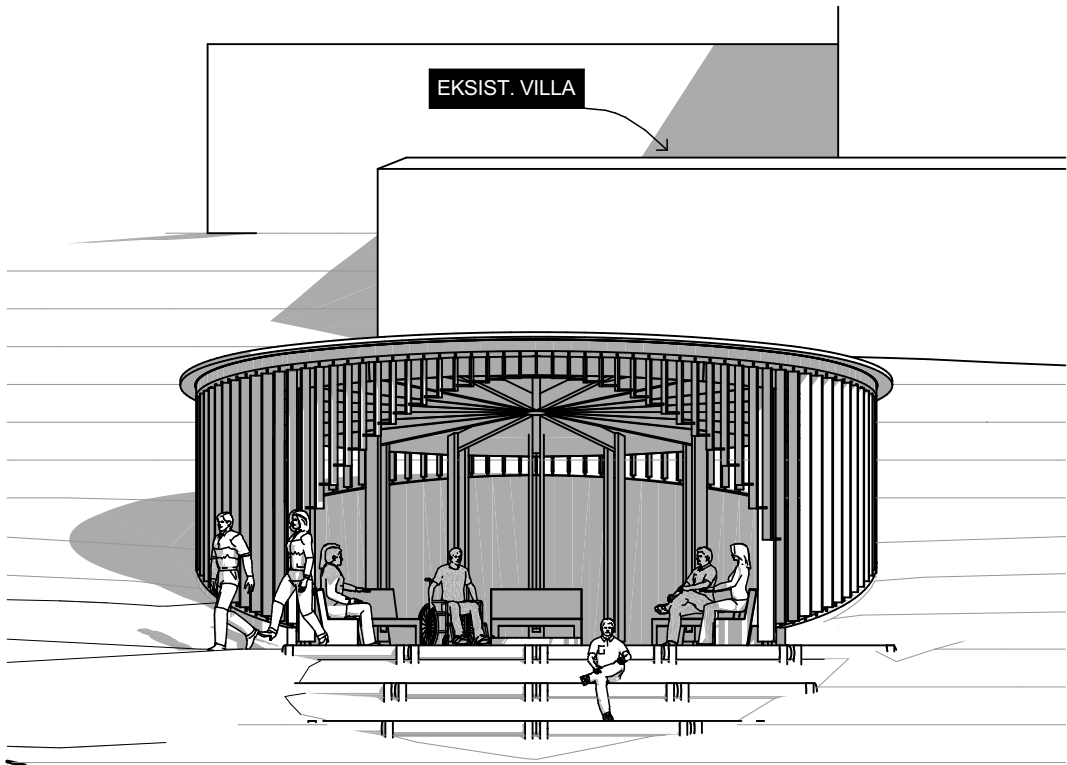


Syd Opstalt 1:100

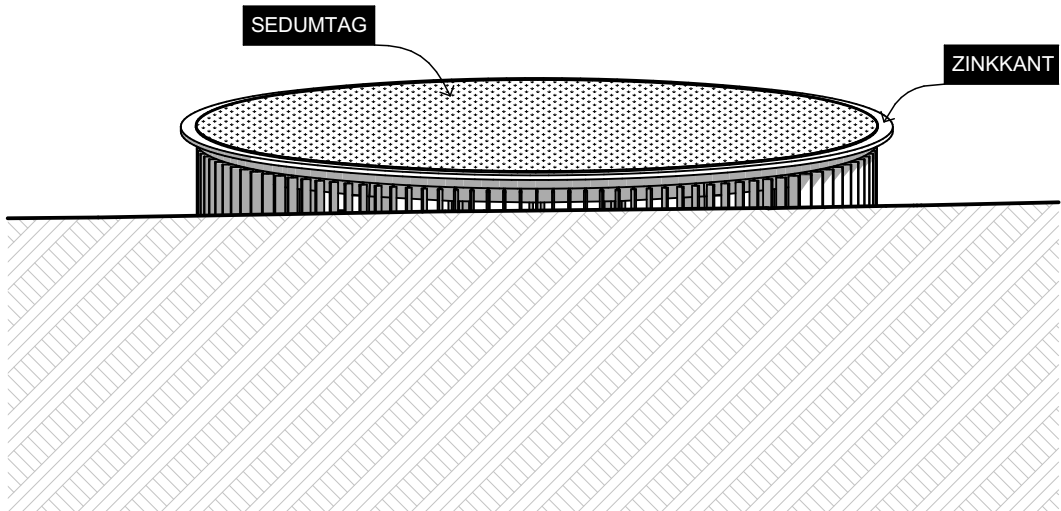

Nord Opstalt 1:100

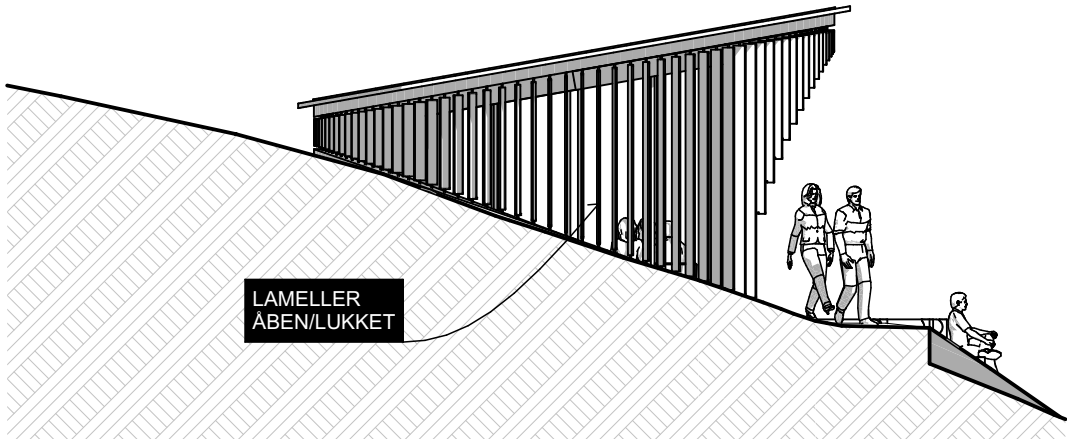

Vest Opstalt 1:100

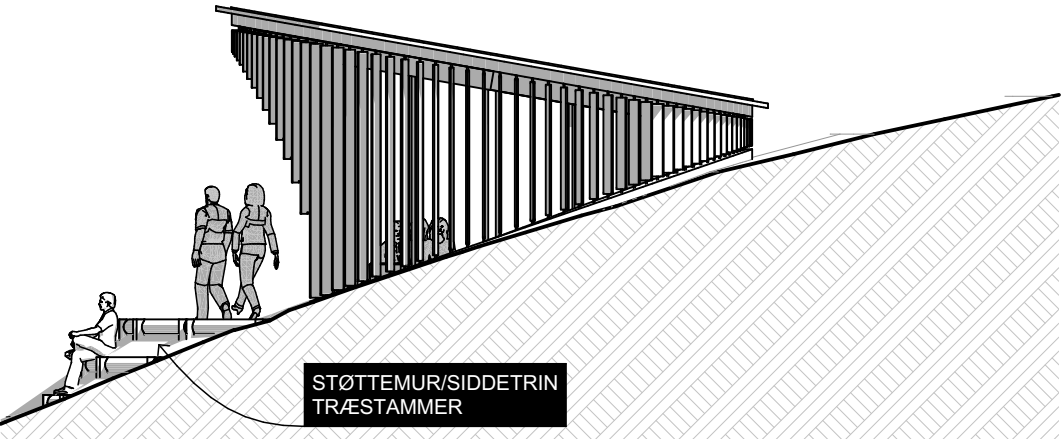


Øst Ostalt 1:100


# Visualisering



# Opbygning

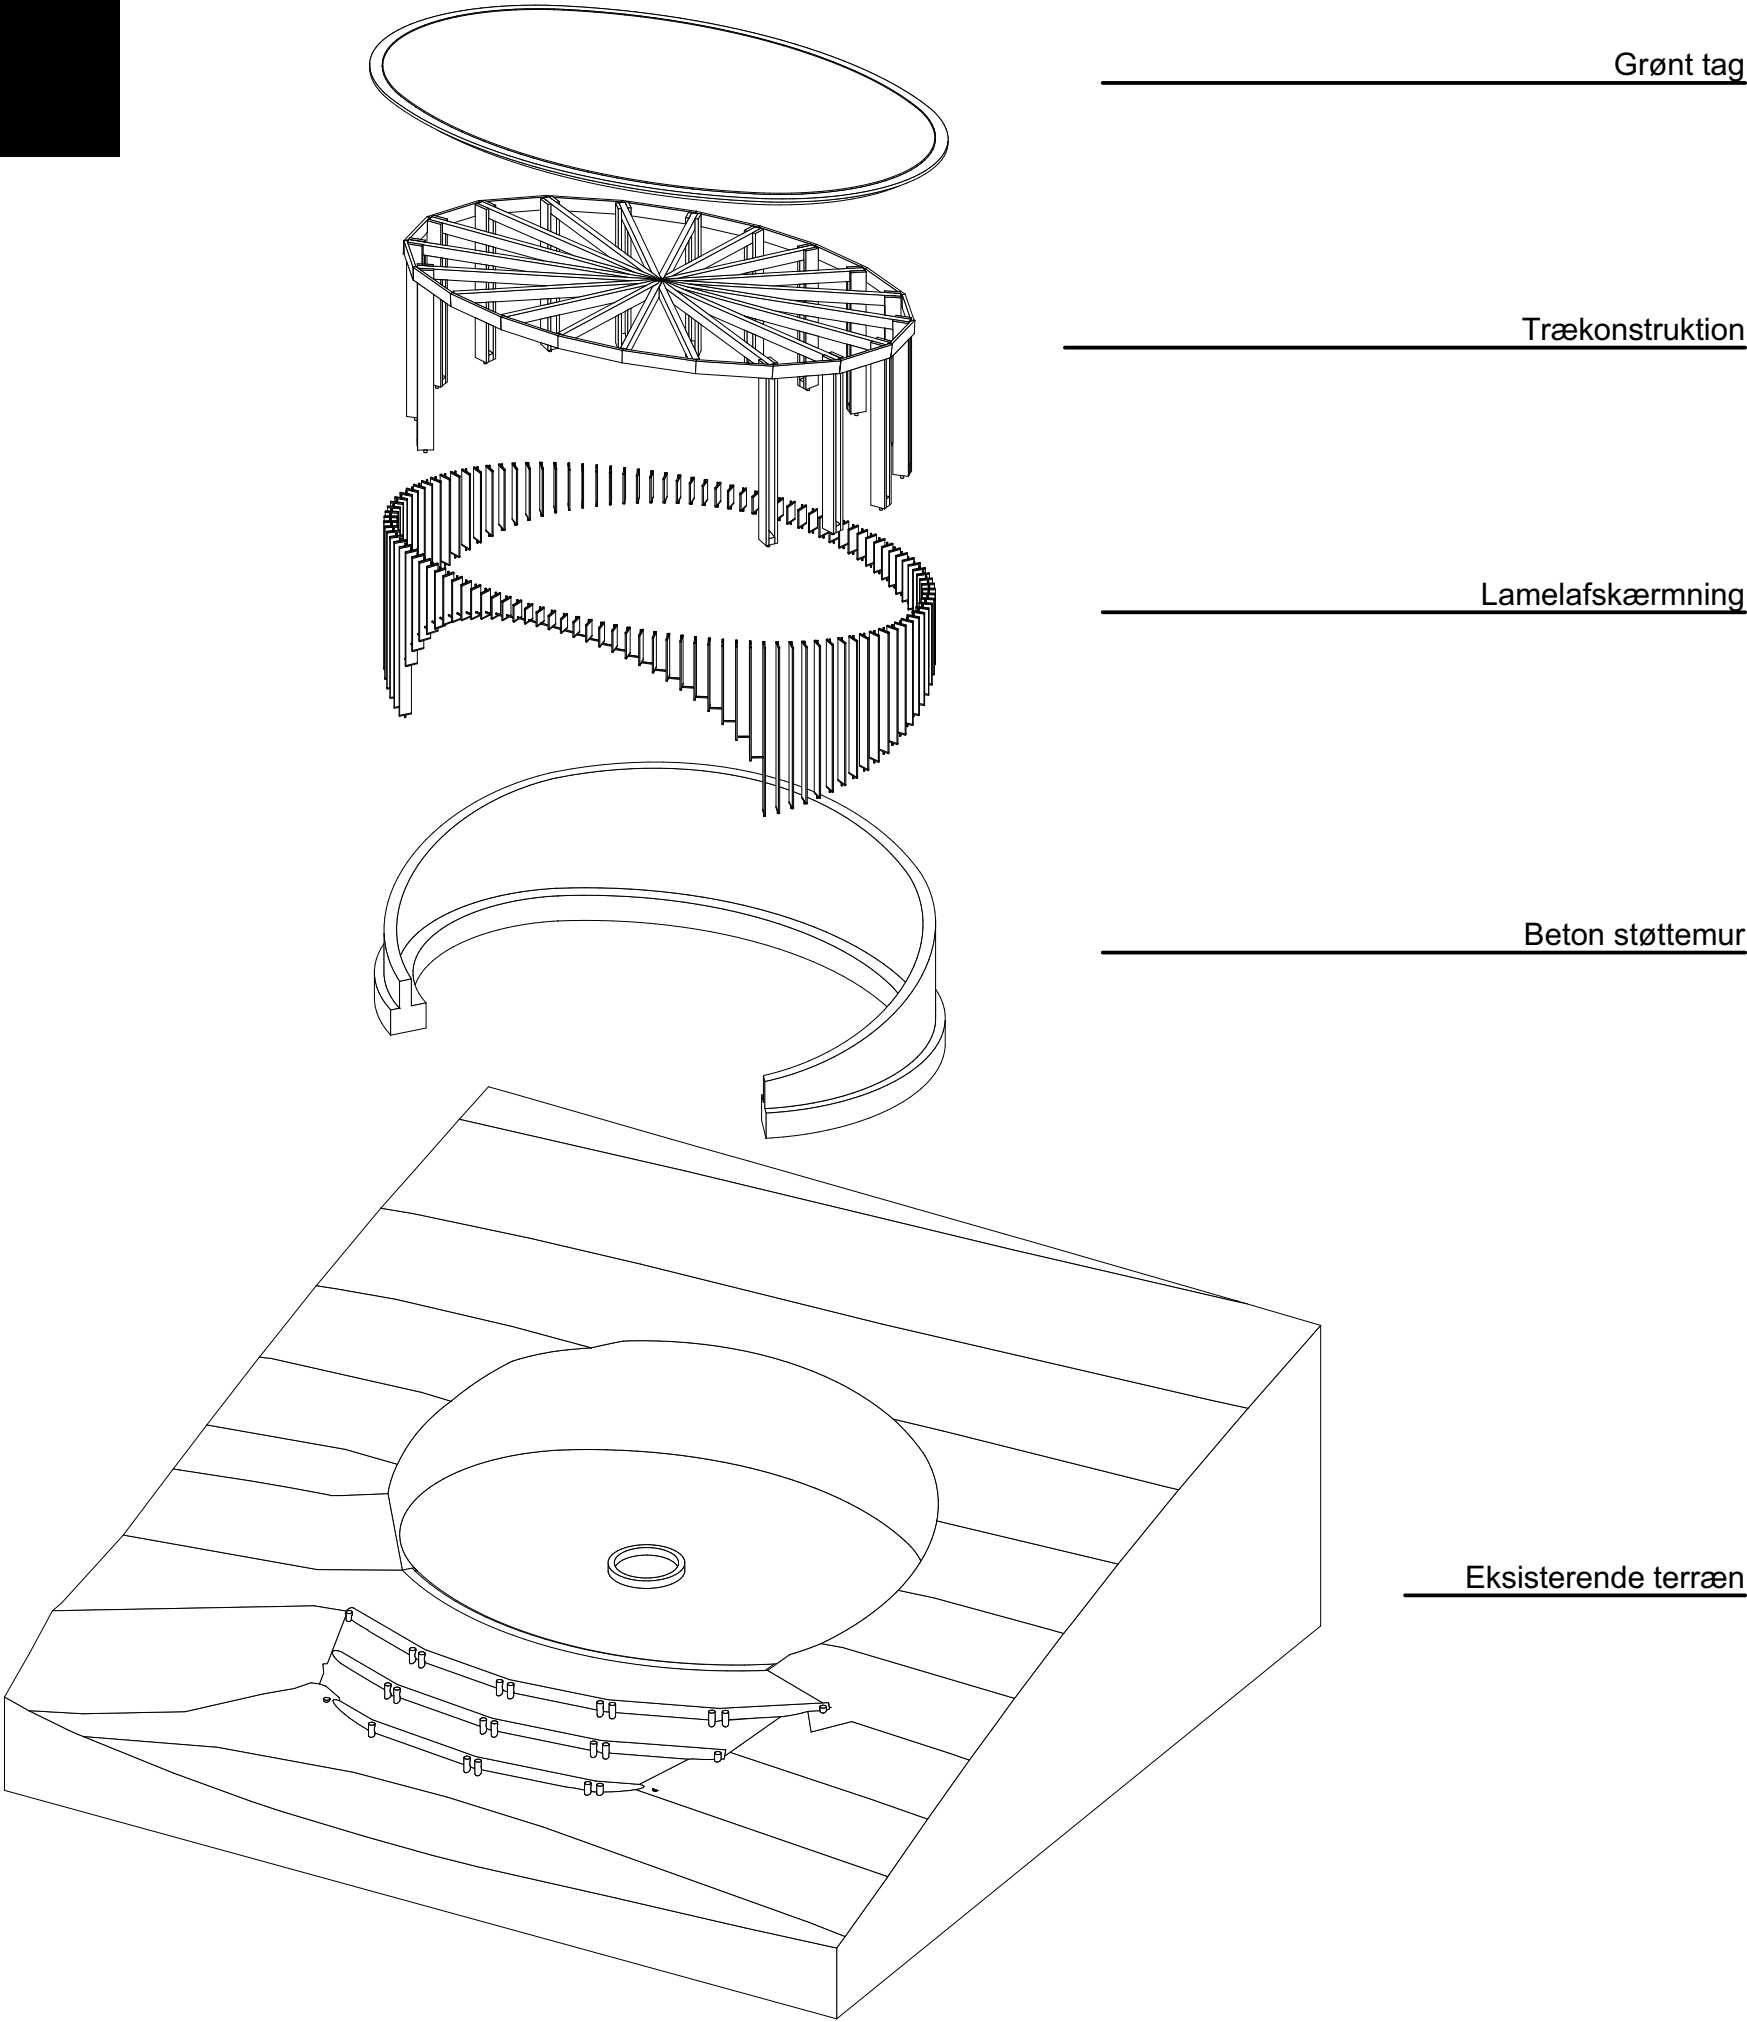

# Materialer

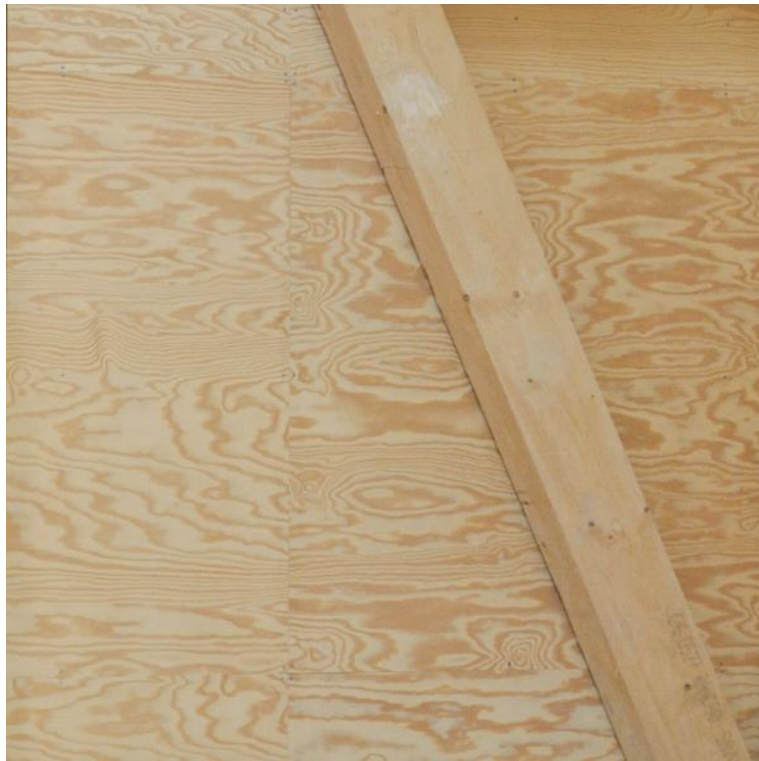


*Konstruktion, krydsfiner*



*Konstruktion, fyrretræ*



*Tag, sedum*

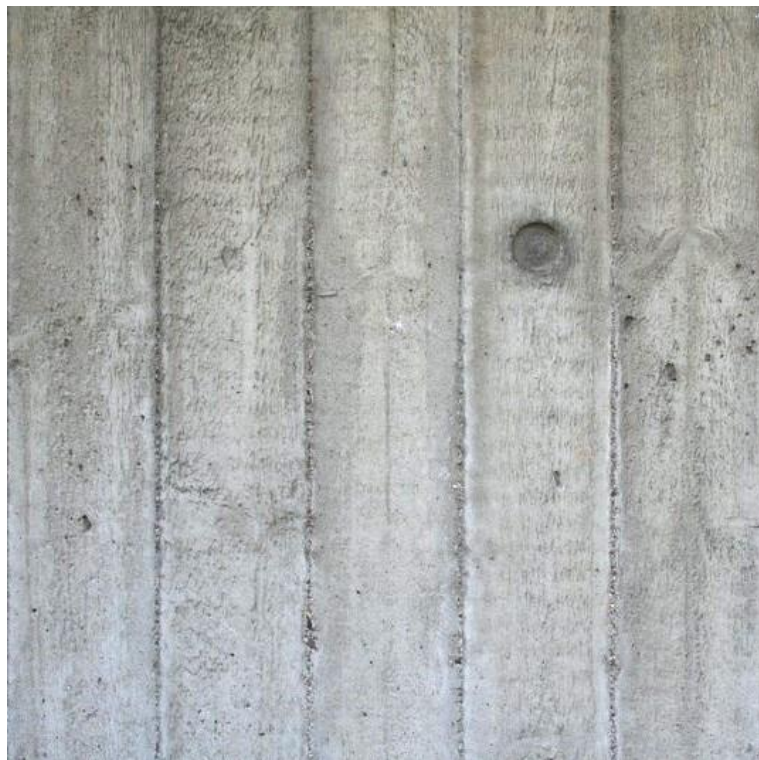

*Støttemur, insitu beton bræddeforskalling*



*Samlinger, galvaniseret stål*




*Tagkant, zinkindækning*

# Lameller

Siderne på bålhytten beklædes med lameller for at skabe et mere intimt rum, samtidig med at de skærmer for vind og vejr. Lamellerne håndteres med håndkraft og kan manuelt roteres, så facaden tilpasses sæsonens skiften ved at åbne op eller lukke til.



Åbne lameller - Sommer (0°)

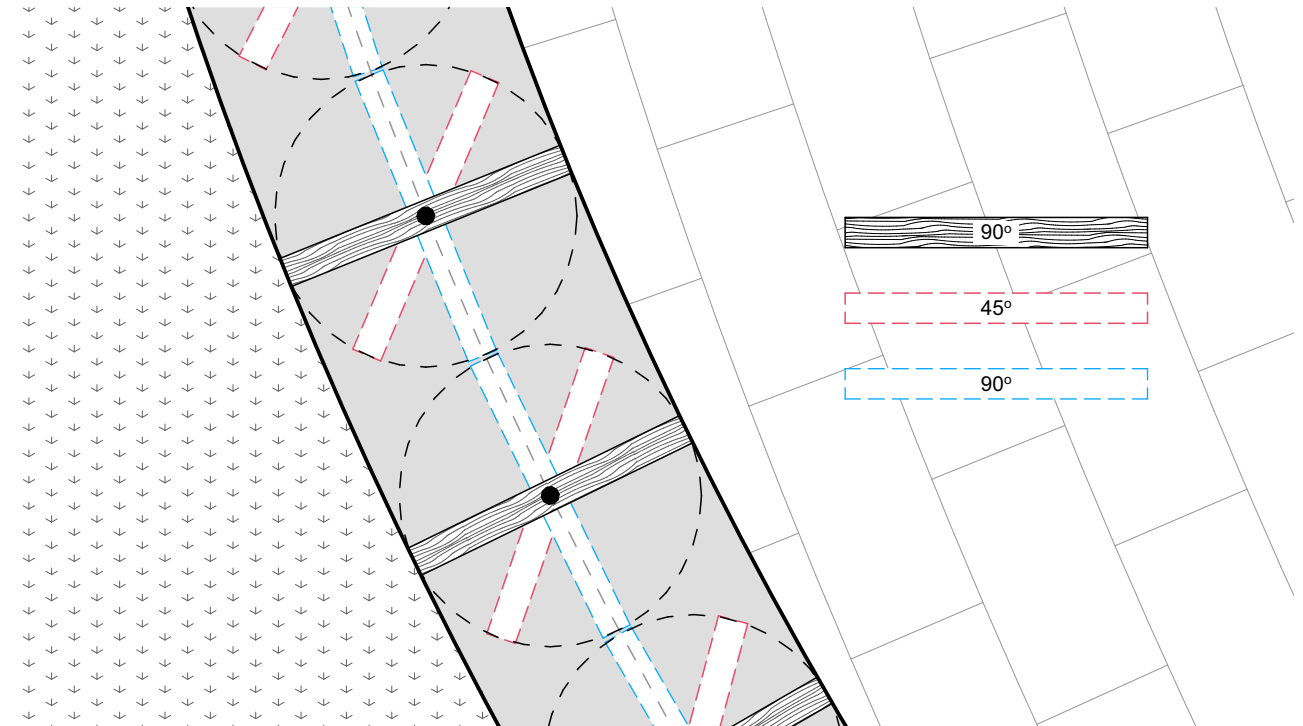

1:5 Principdetalje Lameller



Halvåbne lameller - Forår/Efterår (45°)



Lukkede lameller - Vinter (90°)